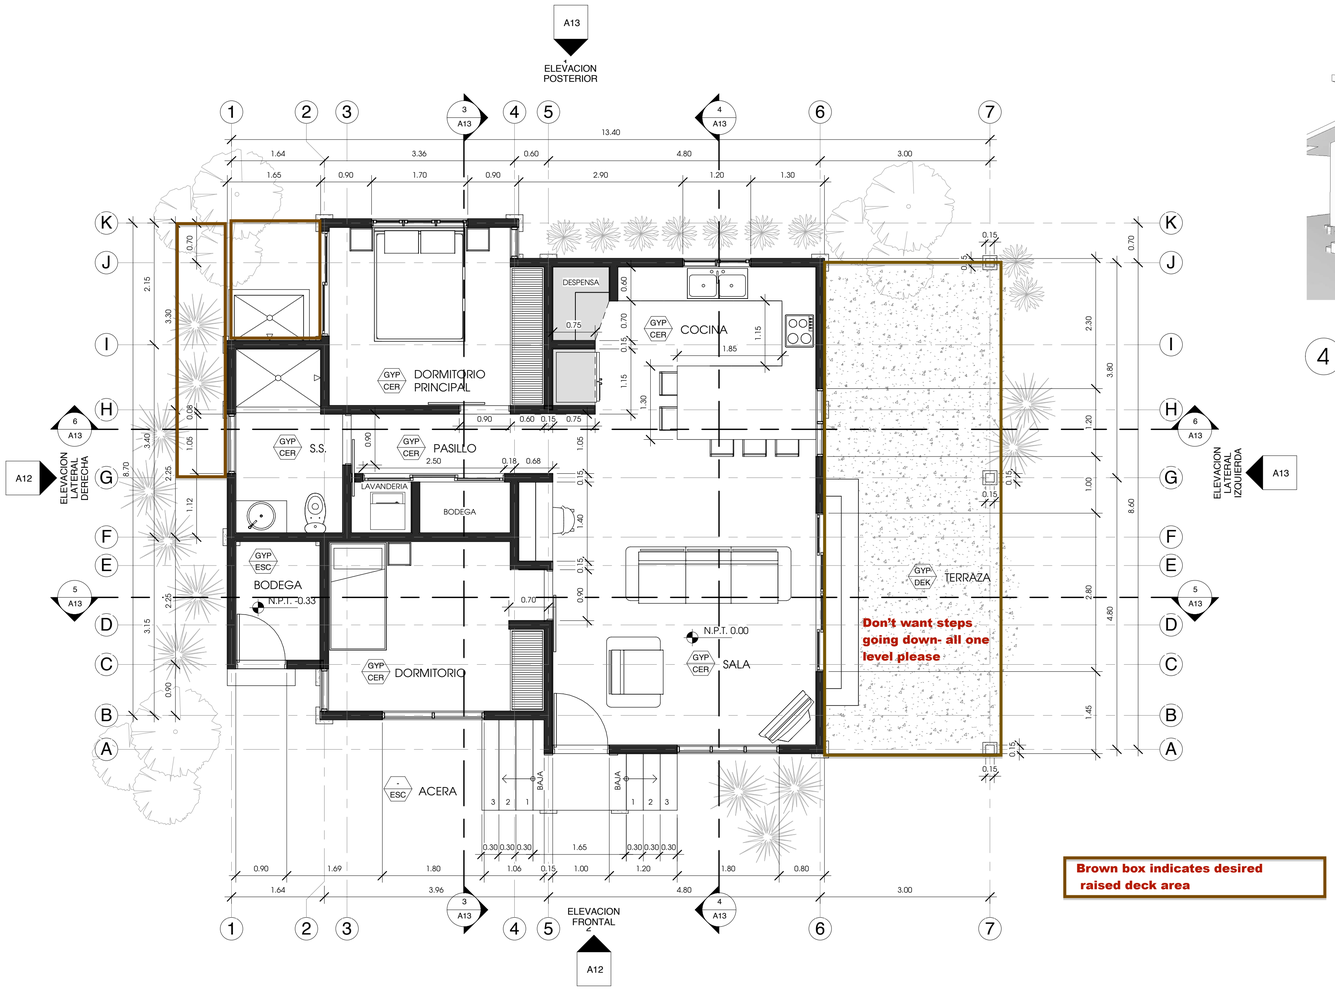

1 PLANTA DE DISTRIBUCION ARQUITECTONICA NIVEL 1 (NIVEL 0.00 + 0.00)

1 : 50

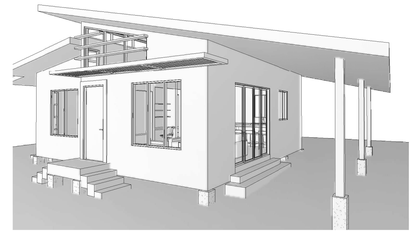

4 IMAGEN 1

6 IMAGEN 2

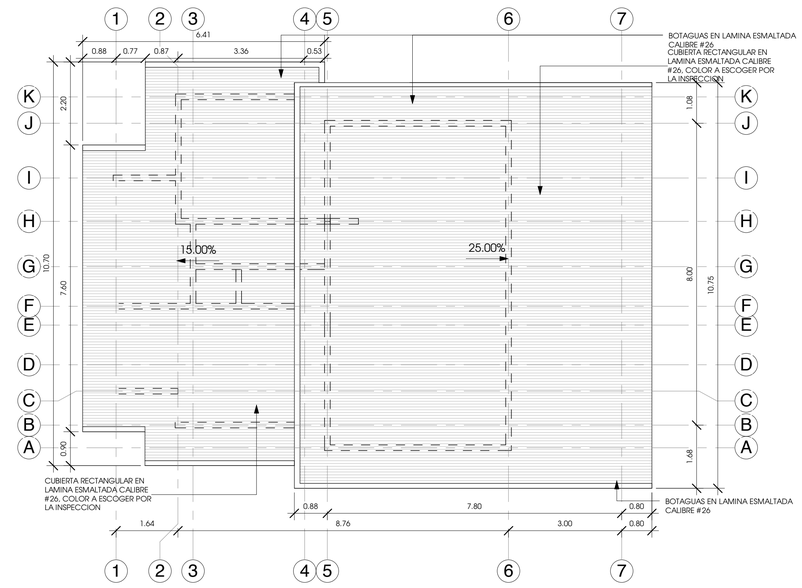

5 PLANTA ARQUITECTONICA DE TECHOS

1 : 75

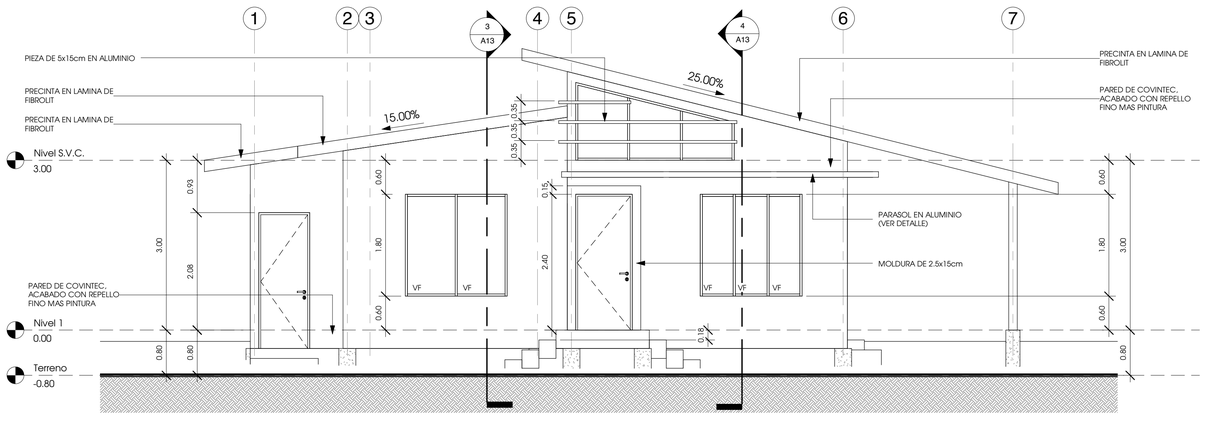

2 ELEVACION ARQUITECTONICA FRONTAL

1 : 50

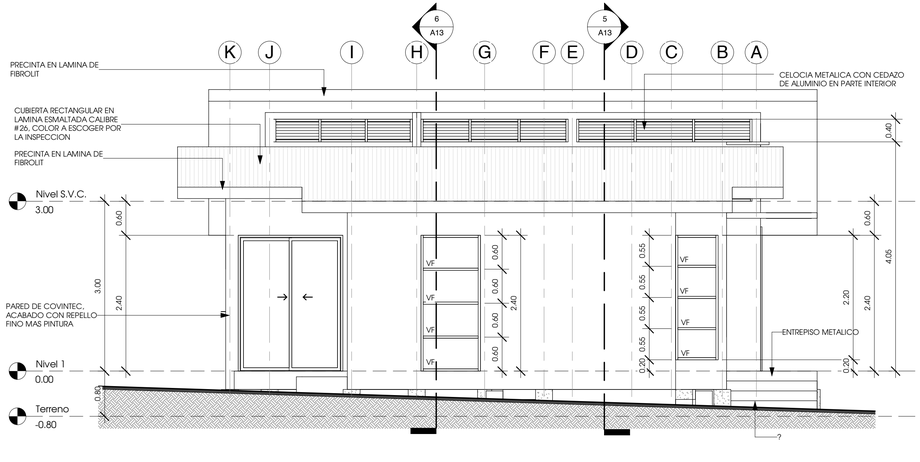

3 ELEVACION ARQUITECTONICA LATERAL DERECHA

1 : 50

MODIFICACIONES

	FECHA	DESCRIPCION
1	04-12-2013	PLANOS PERMISOS

PROYECTO

CASA DE HABITACION 14

PROPIETARIO

PLAYA GRANDE LEON NUMBER FOURTEEN, SOCIEDAD ANONIMA

CEDULA JURIDICA: 3-101-453997

PROVINCIA	CANTON	DISTRITO
GUANACASTE	SANTA CRUZ	CABO VELAZ

DIBUJADO POR: LUIS DURAN

PROFESIONAL RESPONSABLE DE DISEÑO:

NOMBRE: ARQ. MELINA DALOLIO SANCHEZ

FIRMA: Nº REG: A-14508

PROFESIONAL RESPONSABLE DE DIRECCION TECNICA:

NOMBRE: ARQ. MELINA DALOLIO SANCHEZ

FIRMA: Nº REG: A-14508

INFORMACION REGISTRO PUBLICO

PROPIETARIO: INVERSIONES LOBOSITZ S.A.
CEDULA JURIDICA: 3-101-366823
PLANO CATASTRO: G-10811724-2006
FOLIO REAL: 5136482-000

CONTENIDO

PLANTA ARQUITECTONICA, PLANTA DE CUBIERTAS, FACHADAS

EL CONTENIDO DE ESTOS PLANOS CONSTRUCTIVOS ES PROPIEDAD INTELECTUAL DE LA FIRMA ARQUITECTURA TROPICAL CONTEMPORANEA, SU REPRODUCCION TOTAL O PARCIAL POR CUALQUIER MEDIO SE ENCUENTRA PROTEGIDA POR EL ARTICULO No.8 DEL REGLAMENTO PARA LA CONTRATACION DE SERVICIOS DE CONSULTORIA DEL COLEGIO FEDERADO DE INGENIEROS Y ARQUITECTOS DE COSTA RICA, Y LAS LEYES NACIONALES E INTERNACIONALES QUE REGULAN LA MATERIA. ES NECESARIO POR LO TANTO LA AUTORIZACION PREVIA PARA HACER USO DE CUALQUIERA DE SUS PARTES.

Nº CORRIDO	Nº ESPECIALIDAD	FECHA
21-CASA-14	A12	12-2013
	0	

27/01/2014 08:55:29 p.m. C:\Users\Arquitectonica\GDrive\Proyectos\DALOLIO\21-CASA 14\Casa 14\Revit\ENTREGA CASITA 2014\01-14CASA-14-2014\01-18.rvt
NOTA: EN HOJAS DE 17x22" (Ejemplo) LAS ESCALAS INDICADAS DEBEN LEERSE POR EL DOBLE DE REDUCCION (EJEMPLO: ESCALA 1:50 SERA 1:100)